

- Legende:**
- Nahwärme Ausbaustufe 1 - Vermessung Stand 03.10.2025
 - prog. Nahwärme Ausbaustufe 2 - Illwerke vka LWL
 - Wasserhauptleitung Bestand (Stand 27.06.2025)
 - Wasserzweitzweignleitung Bestand (Stand 27.06.2025)
 - G4S-Mitteldruck-Leitung (Stand 19.01.2026)
 - G4S-Leitung außer Betrieb (Stand 19.01.2026)
 - Vorrangig Netz Niederspannungskabel (Stand 19.01.2026)
 - Vorrangig Netz Freileitung (Stand 19.01.2026)
 - TELEKOM-Erweiterung (Stand 26.05.2025)
 - TELEKOM-Erweiterung (Stand 26.05.2025)
 - Magenta-Lage LWL (Stand 19.01.2026)
 - Gewässer überdeckt/verrohrt
 - Gewässer Durchlass
 - Kanal Wulfrath Bestand (Stand Juni 2025)
 - Einbauten Landesstraße - Entwässerung (Stand 04.07.2025)
 - Einbauten Landesstraße - Elektro (Stand 04.07.2025)

AUSFÜHRUNGSPLAN
VORABZUG

Nahwärme Weidach GmbH
Weidachstraße 6
6900 Bregenz


Bau eines Nahwärmeversorgungsnetzes
Bauchritte 1-3

Detailprojekt
Leitungsnetz Abschnitt 2

Übersichtslageplan
Wulfrath

M = 1:1000

Bregenz, am 26.01.2026
Plan Nr. 23.087/001

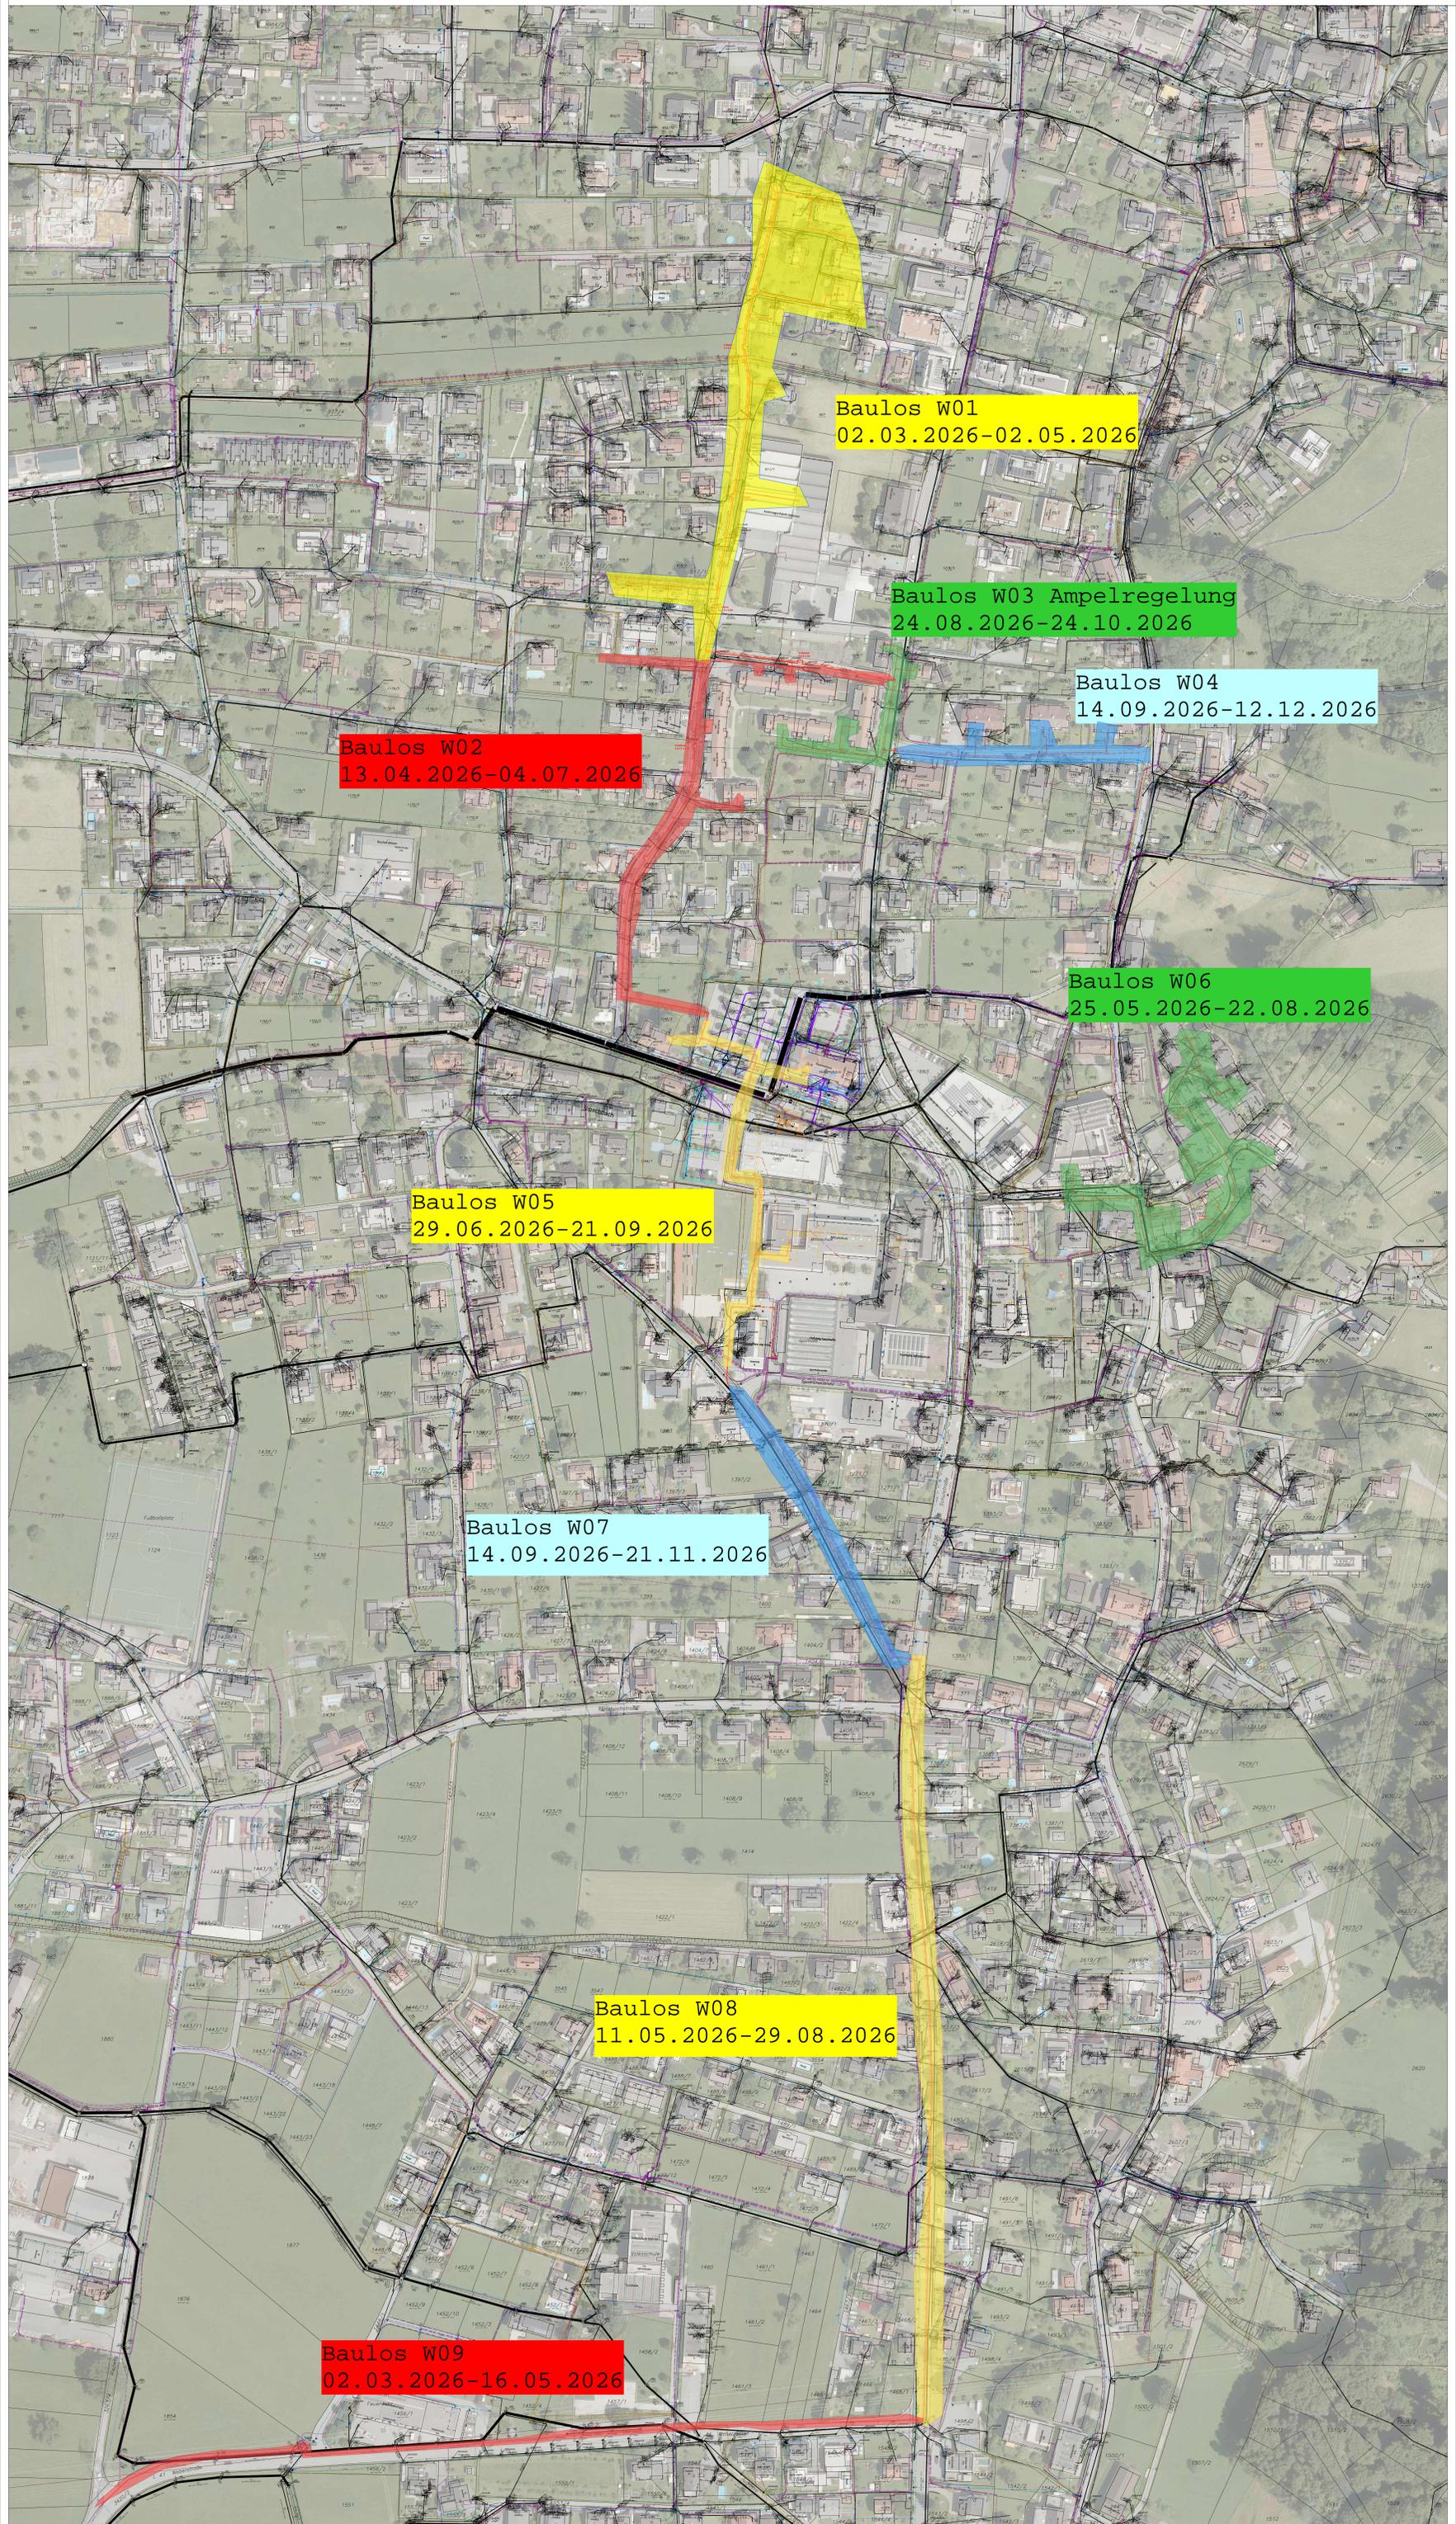

Baulos W01
02.03.2026-02.05.2026

Baulos W03 Ampelregelung
24.08.2026-24.10.2026

Baulos W04
14.09.2026-12.12.2026

Baulos W02
13.04.2026-04.07.2026

Baulos W06
25.05.2026-22.08.2026

Baulos W05
29.06.2026-21.09.2026

Baulos W07
14.09.2026-21.11.2026

Baulos W08
11.05.2026-29.08.2026

Baulos W09
02.03.2026-16.05.2026