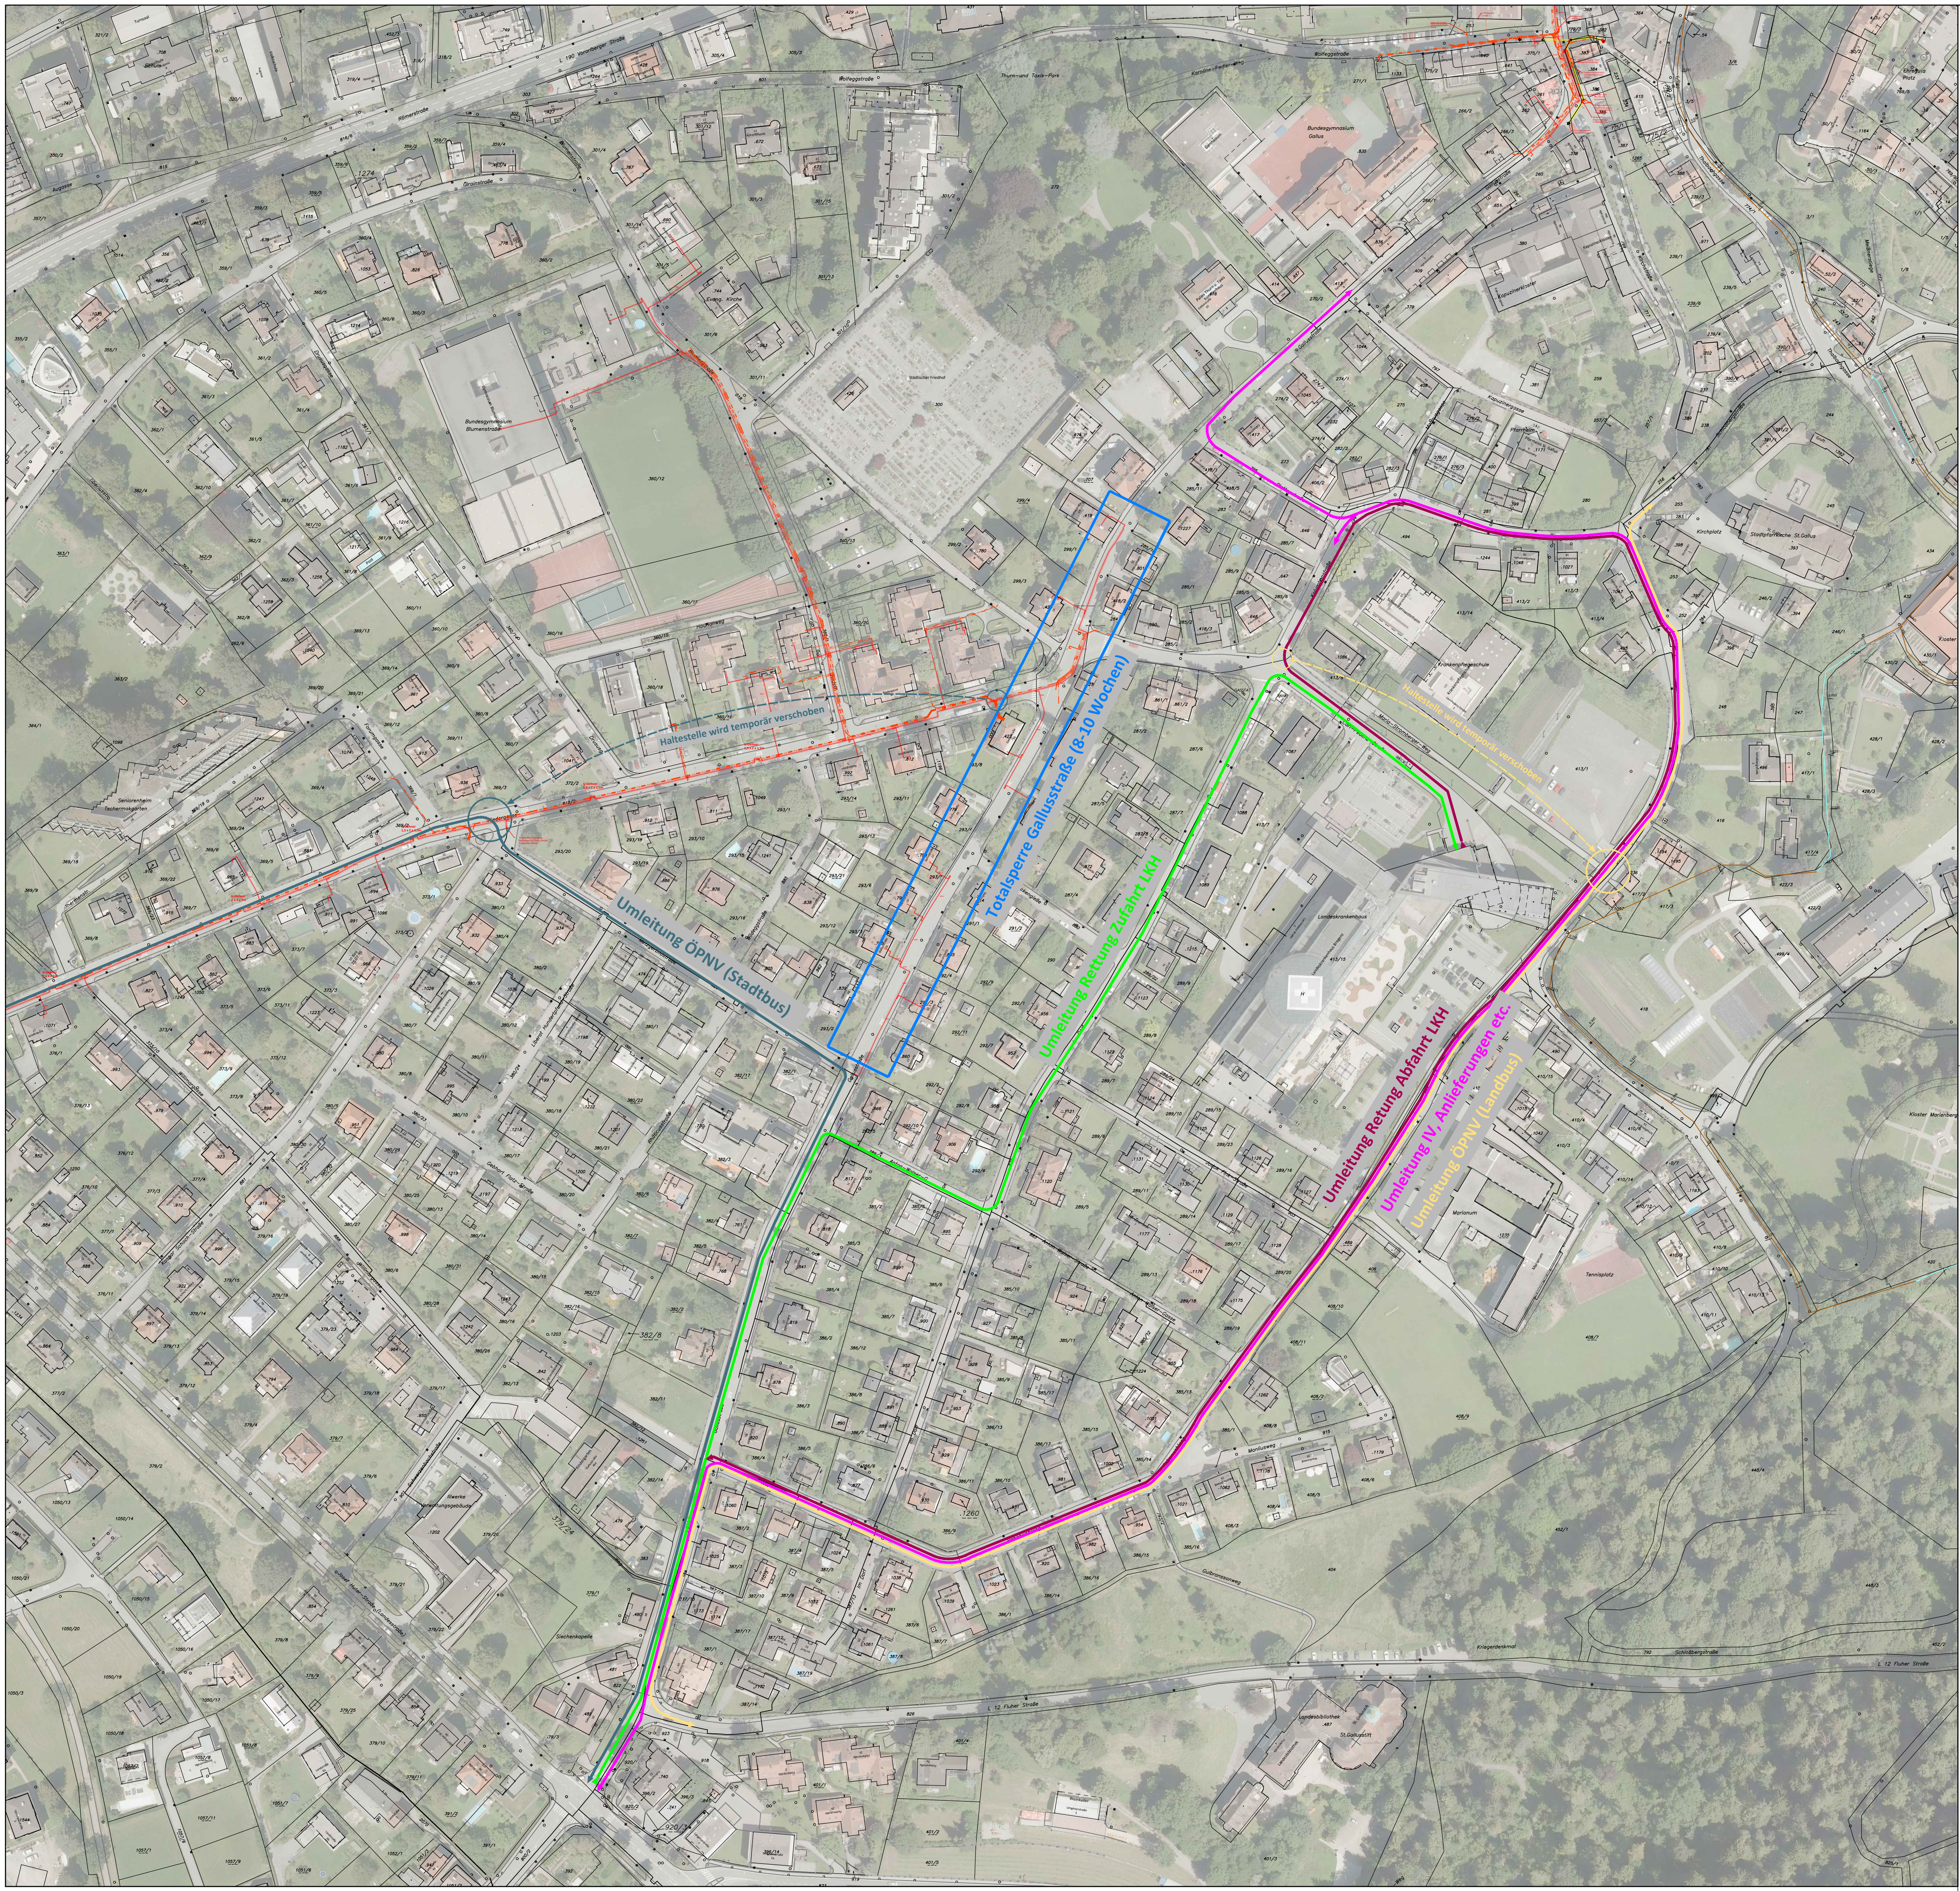


- Legende:**
- Totalsperre Abschnitt Gallusstraße
 - Rettungswagen Zufahr LKH (Einsatz)
 - Rettungswagen Abfahrt LKH
 - Stadtbus
 - Landbus
 - PKW, Anlieferungen Kirchstraße

AUSFÜHRUNGSPLAN
VORABZUG

Nahwärme Weidach GmbH
Weidachstraße 6
6900 Bregenz

Bau eines Nahwärmeversorgungsnetzes
Baubabschnitte 1-3

Detailprojekt
Leitungsbau Abschnitt 2

Übersichtsplan
Bregenz
Verkehrsführung Bauphase Gallusstraße
M = 1: 1250

Bregenz, am 17.09.2026
Plan Nr. 23.087/800



Rudhardt Gasser Pfefferkorn Ziviltechniker

Wasser | Projekt | Lebensraum | Felchenstraße 7 | 6900 Bregenz | T +43(0)5574/74 522 | www.rgpz.at